DİYARBAKIR 4. KISIM AT VE TİGH PROJESİ
DİYARBAKIR İLİ BİSMİL İLÇESİ GÖKSU MAHALLESİ
1. ASKI PARSELASYON PLANI

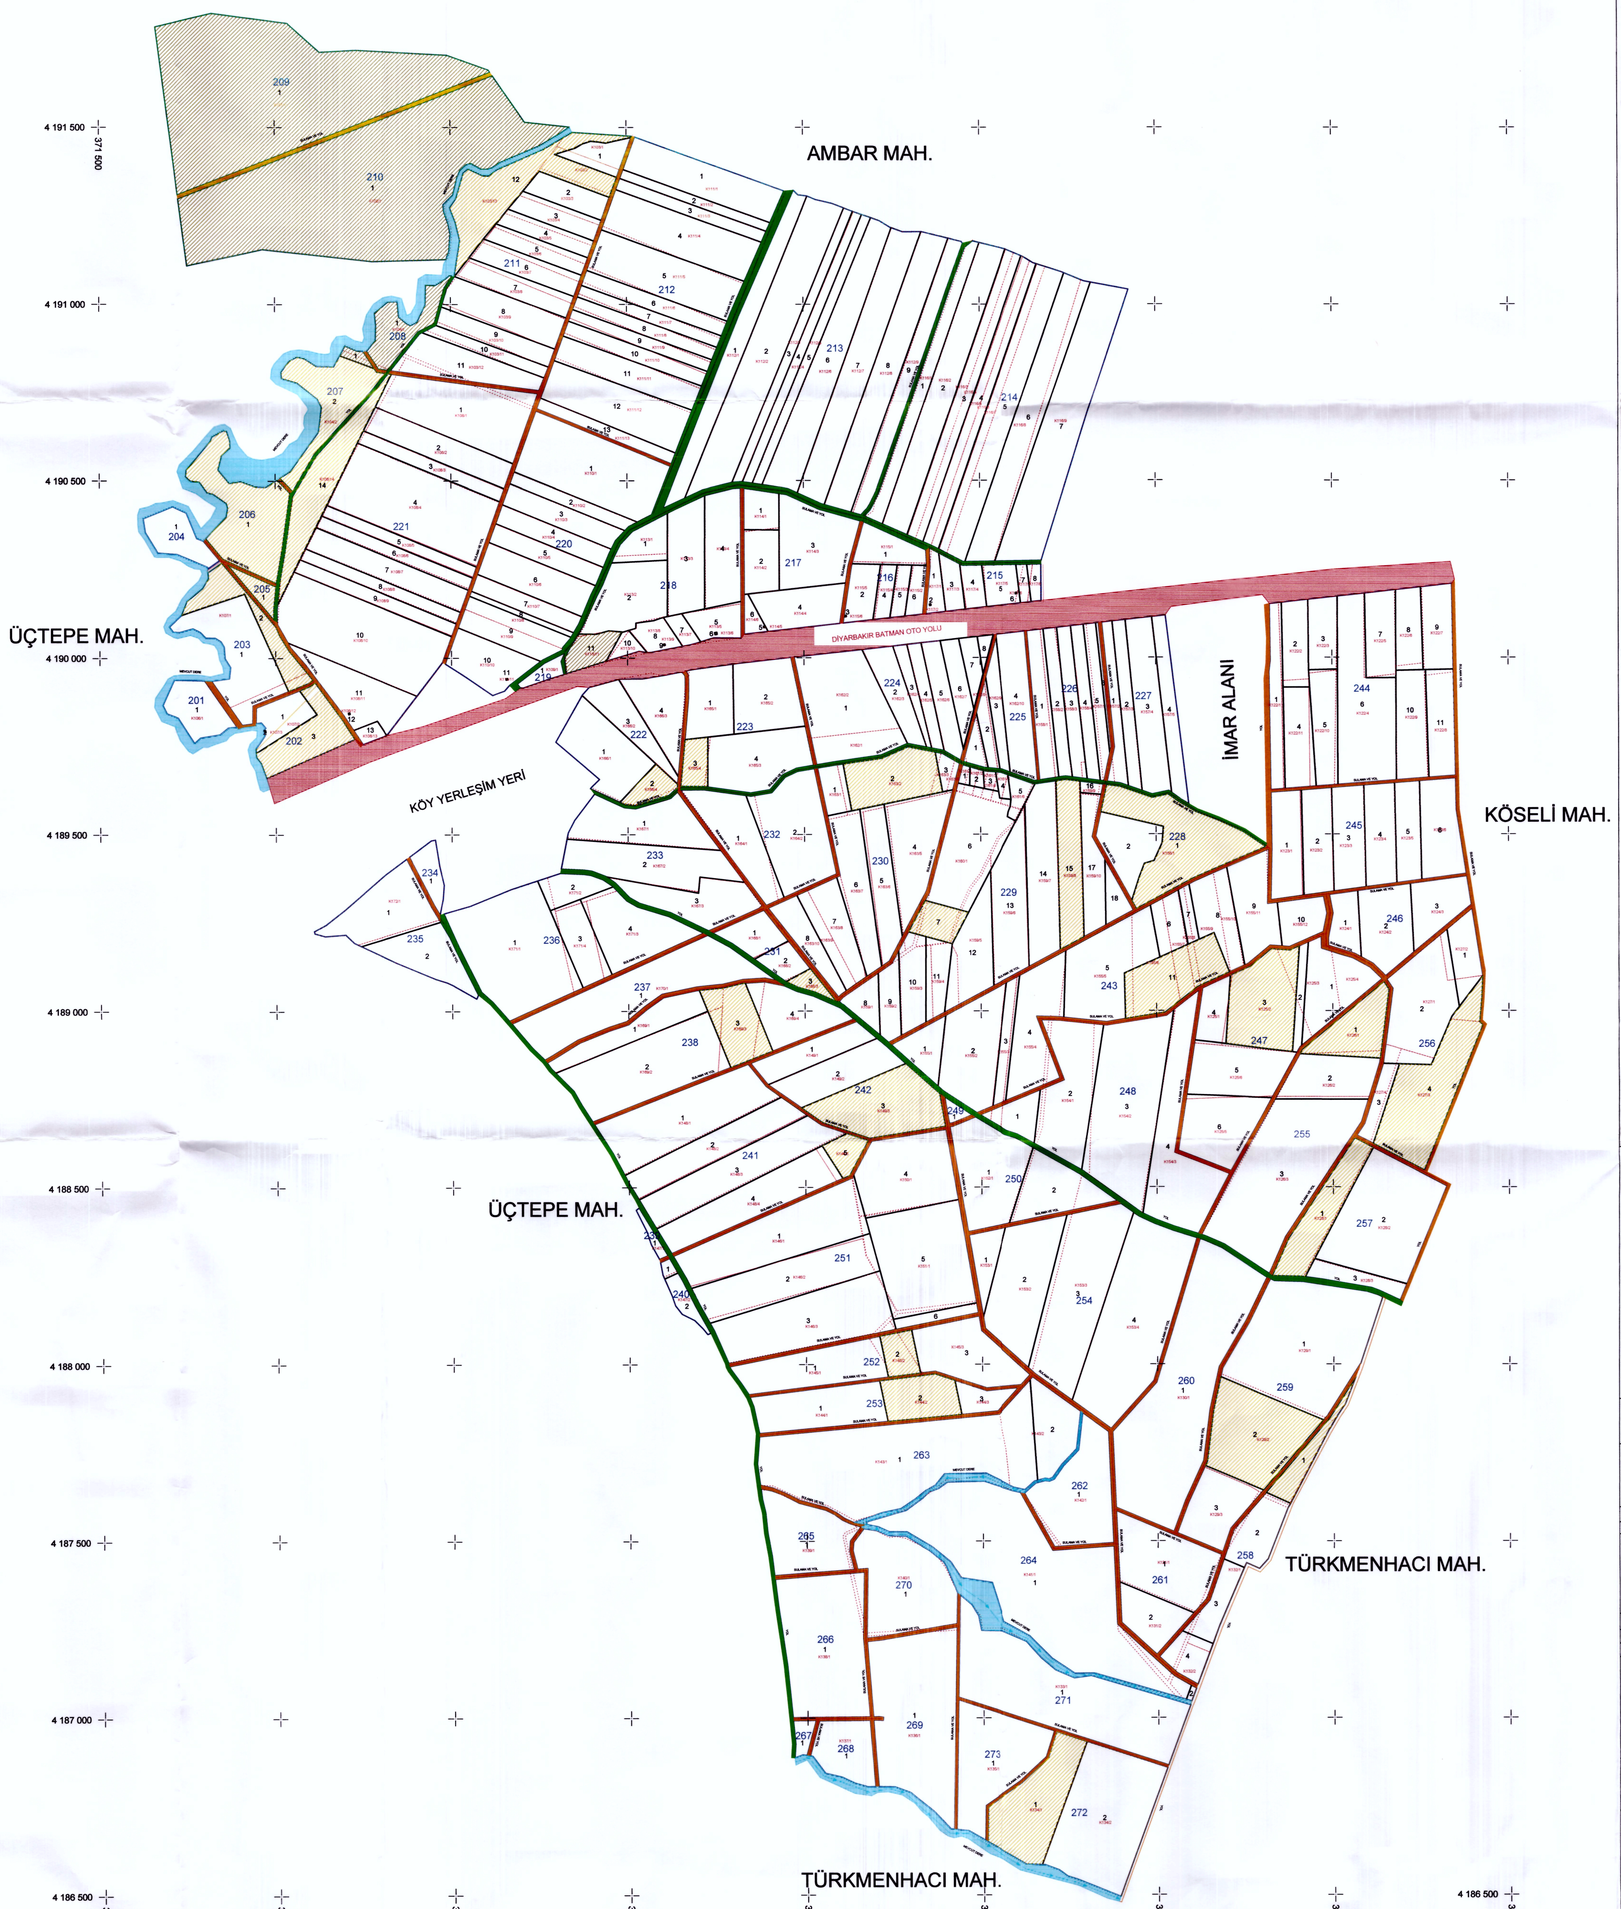

N

1 / 8000

201.....273	(0.40) ADA NO (0.50) ADA HAT
201/1.....273/1	(0.20) PARSEL NO (0.40) PARSEL HAT
101/1.....172/2	(0.20) KADASTRO NO
	(0.15) KADASTRO
	(0.15) SULAMA HATTI
	(0.50) KÖY SINIRI
	(0.50) KÖY GELİŞİM SINIRI
	(0.15) MEZARLIK
	(0.15) MALİYE HAZİNESİ
	(0.15) KÖY ORTA MALI
	(0.15) KÖY YERLEŞİM ALANI
	(0.15) KOMŞU KÖY BLOKLARI
	(0.15) PLANLANAN YOL
	(0.15) MEVCUT ASFALT YOL
	(0.15) MEVCUT TOPRAK YOL
	(0.15) HİDRO MEVCUT DERE

İLİ : DİYARBAKIR
İLÇESİ : BİSMİL
MAHALLESİ : GÖKSU

PROJE SAHASINDA 130 ADET MAHALLE BULUNDUĞUNDAN , MAHALLE SINIRLARININ HARİTA GÖSTERİMİ YAPILAMAMAKTADIR.

T.C.
TARIM VE ORMAN BAKANLIĞI
DSİ GENEL MÜDÜRLÜĞÜ

PROJE ADI : DİYARBAKIR 4.KISIM AT VE TİGH PROJESİ

İŞİN ADI : GÖKSU MAHALLESİ 1. ASKI PARSELASYON PLANI

PROJE ALANI : 986.57 Ha

YÜKLENİCİ

ÇİZEN	HARİTA MÜHENDİSİ	ALT YÜKLENİCİ FİRMA	YÜKLENİCİ FİRMA
İbrahim DOĞAN Ziraat Mühendisi ...../...../ 2023	Sevket AYDOĞDU Harita Mühendisi ...../...../ 2023		BAYTİMUR İNŞAAT ANONİM ŞİRKETİ Ceyhuldere Mah.Ofis Sitesi Cad.No:3/20 Çankaya Tel: (0312) 472 19 12 (0312) 472 19 12 www.baytimurinsaat.com Başkent V.D. : 160 109 8044 ...../...../ 2023

İŞİN SAHİBİ : DSİ 10. BÖLGE MÜDÜRLÜĞÜ / DİYARBAKIR

ARAZİ TOPLULAŞTIRMA VE TİGH ŞUBE MÜDÜRLÜĞÜ

İNCELENDİ	ADI SOYADI	İMZA	TARİH
KONTROL — Harita Müh.	İrfan DERE		...../...../ 2023
KONTROL — Ziraat Müh.	Mansur MERCAN		...../...../ 2023
KONTROL — Şube Müdürü	Fahrettin CİVAŞ		14/5/2023

TASVİP OLUNUR

BÖLGE MÜDÜR YARDIMCISI
...../...../ 2023

TASDİK MERCİİ : DSİ GENEL MÜDÜRLÜĞÜ
ARAZİ TOPLULAŞTIRMA VE TARLA İÇİ GELİŞTİRME HİZMETLERİ DAİRESİ BAŞKANLIĞI / ANKARA

İNCELENDİ	ADI SOYADI	İMZA	TARİH	TASDİK OLUNUR
	Emre ERİT Ziraat Mühendisi		2023	İbrahim Burak TEVİLOĞLU Tic. Müd. V.
	İsmail AKBULUT 1. Arz. Top. ve TİGH Şube Müdürü		2023	DAİRE BAŞKAN YARD. ...../...../ 2023
				DAİRE BAŞKANI ...../...../ 2023

ARŞİV NO:

EBYS SAYI / TARİH: